

ZESTAWIENIE POMIESZCZEŃ 2 PIĘTRO

LP	NAZWA POMIESZCZENIA	POBLOGA	Pow. w m ²
	PRZYCHODNIA	RAZEM	397,63
1	KŁATKA SPOHOLOWA	LASTRICO	21,05
2	HOL WINDOWY	WKŁ. PCW	7,61
3	WINDA		3,75
4	POCZĘKALNIA	TERAKOTA	136,18
5	GABINET STOMATOLOGICZNY 2 – STANOWISKOWY	WKŁ. PCW	28,50
6	GABINET LEKARSKI KONSULTACYJNY	WKŁ. PCW	14,02
7	GABINET LEKARSKI KONSULTACYJNY	WKŁ. PCW	14,01
8	GABINET OKULISTYCZNY – CZĘŚĆ JASNA	WKŁ. PCW	20,63
9	GABINET OKULISTYCZNY – CZĘŚĆ CIEMNA	WKŁ. PCW	9,74
10	GABINET GNEFROLOGICZNO – URTOLOGICZNY	WKŁ. PCW	15,28
11	GABINET POKOZNEJ	WKŁ. PCW	14,42
12	KABINA HIGIENICZNA	TERAKOTA	5,42
13	WC PACJENTÓW NIETRZYKOSYR. OCOLNODOSTĘPNE	TERAKOTA	7,56
14	WC PACJENTÓW	TERAKOTA	5,33
15	WC PERSONELU	TERAKOTA	5,30
16	POMIESZCZENIE PORZĄDKOWE	TERAKOTA	1,30
17	MAGAZYN BEZLIZNY CZYSZCZ.	WKŁ. PCW	2,27
18	MAGAZYN BEZLIZNY BRUDNY	WKŁ. PCW	1,53
19	KŁATKA SPOHOLOWA	LASTRICO	22,47
20	SEKRETARIAT	WKŁ. PCW	18,74
21	ARCHIWUM	WKŁ. PCW	6,04
22	BIURO – DYREKTOR	WKŁ. DYWAN.	28,82
23	WC PERSONELU	TERAKOTA	6,76
24	POMIESZCZENIE PORZĄDKOWE	TERAKOTA	0,90

INWENIAR POMIATOWY ZESPÓŁ OPIEKI ZDROWOTNEJ 95-100 ZGIERZ, UL. A. STRUGA 2-4

obekt: **KONCEPCJA PRZYSTOSOWANIA SZPITALA I PRZYCHODNI PRZO DO ROZPORZĄDZENIA MINISTRA ZDROWIA I O.S. z dn. 10.11.2006 (Dz.U. nr 213/2006 poz. 1568)**


apra sataśińscy
 autorska pracownia architektury
 90-589 Łódź, Podkowa 204 / 327
 90-582 Łódź, Łąkowa 11
 tel.: 042 639704, fax: 042 6397876
 e-mail: biuro@aprasatasci.pl
 gsm: +48 505050120

branża: **ARCHITEKTURA** funkcja: **KONCEPCJA**

tytuł oprac.: **PRZYCHODNIA-RZUT 2. PIĘTRA** skala: **1:100**

projektant: **MGR INŻ. ARCH. TERESA ZIELIŃSKA-SKULIŃSKA** nr opr. bud.: **309/78** data: **01.2007**

opracownik: **TECHN. ARCH. JOYANTA MAJERVA** nr planów: **4**

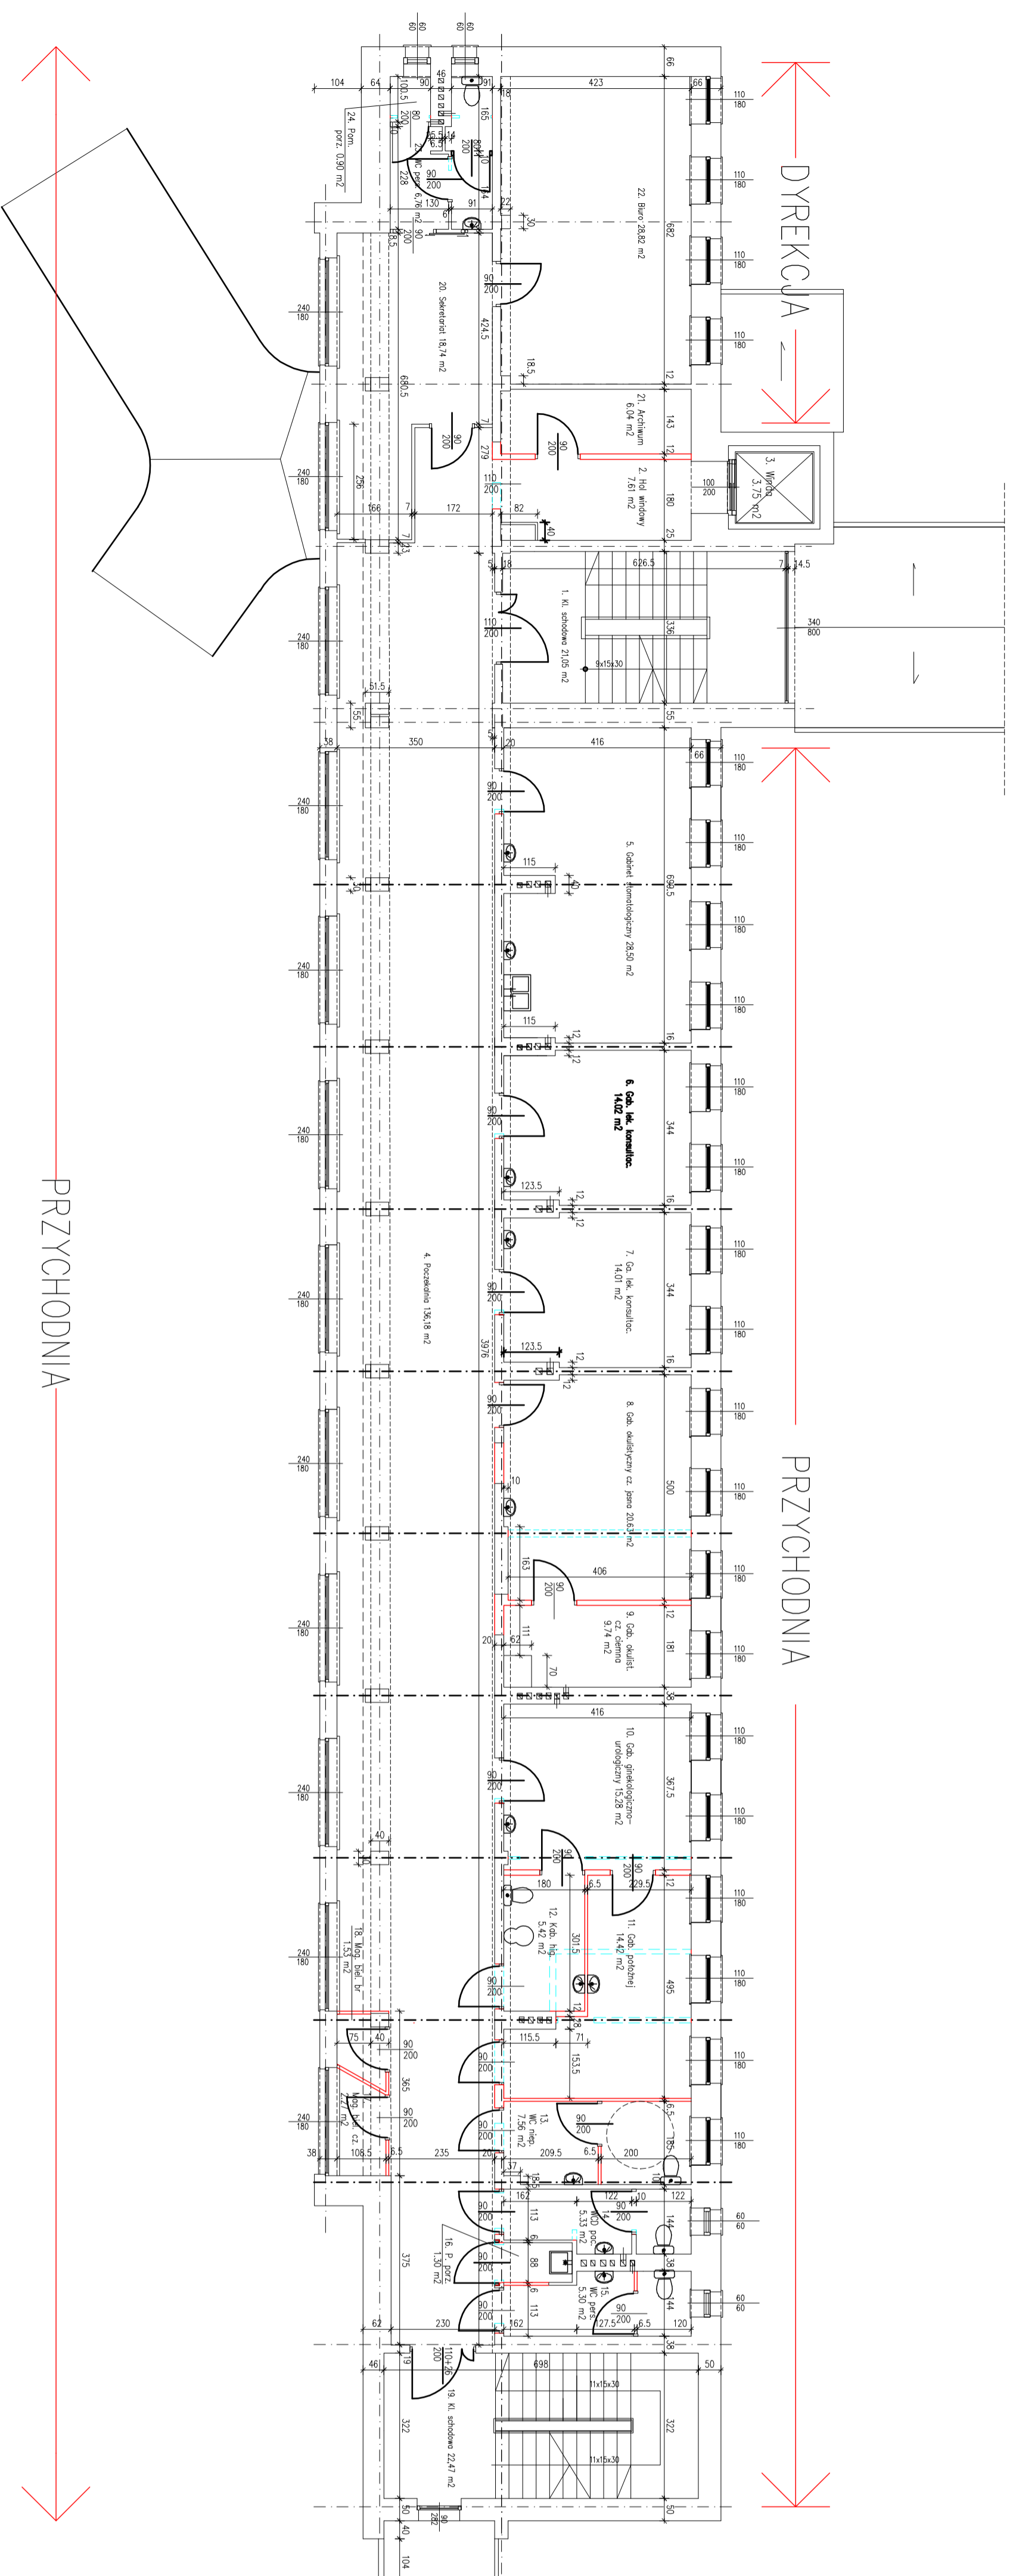

PRZYCHODNIA